880

Details

- **Type**: Greenhouse
- **Height**: 2400
- **Area**: 10.4
- **Roof**: Flat Roof
- **Doors**: 1 Sliding Door
- **Storage**: None
- **Windows**: None
- **Bathrooms**: None

Materials

- **Walls**: Glass
- **Roof**: Glass
- **Frames**: Ironstone Colour

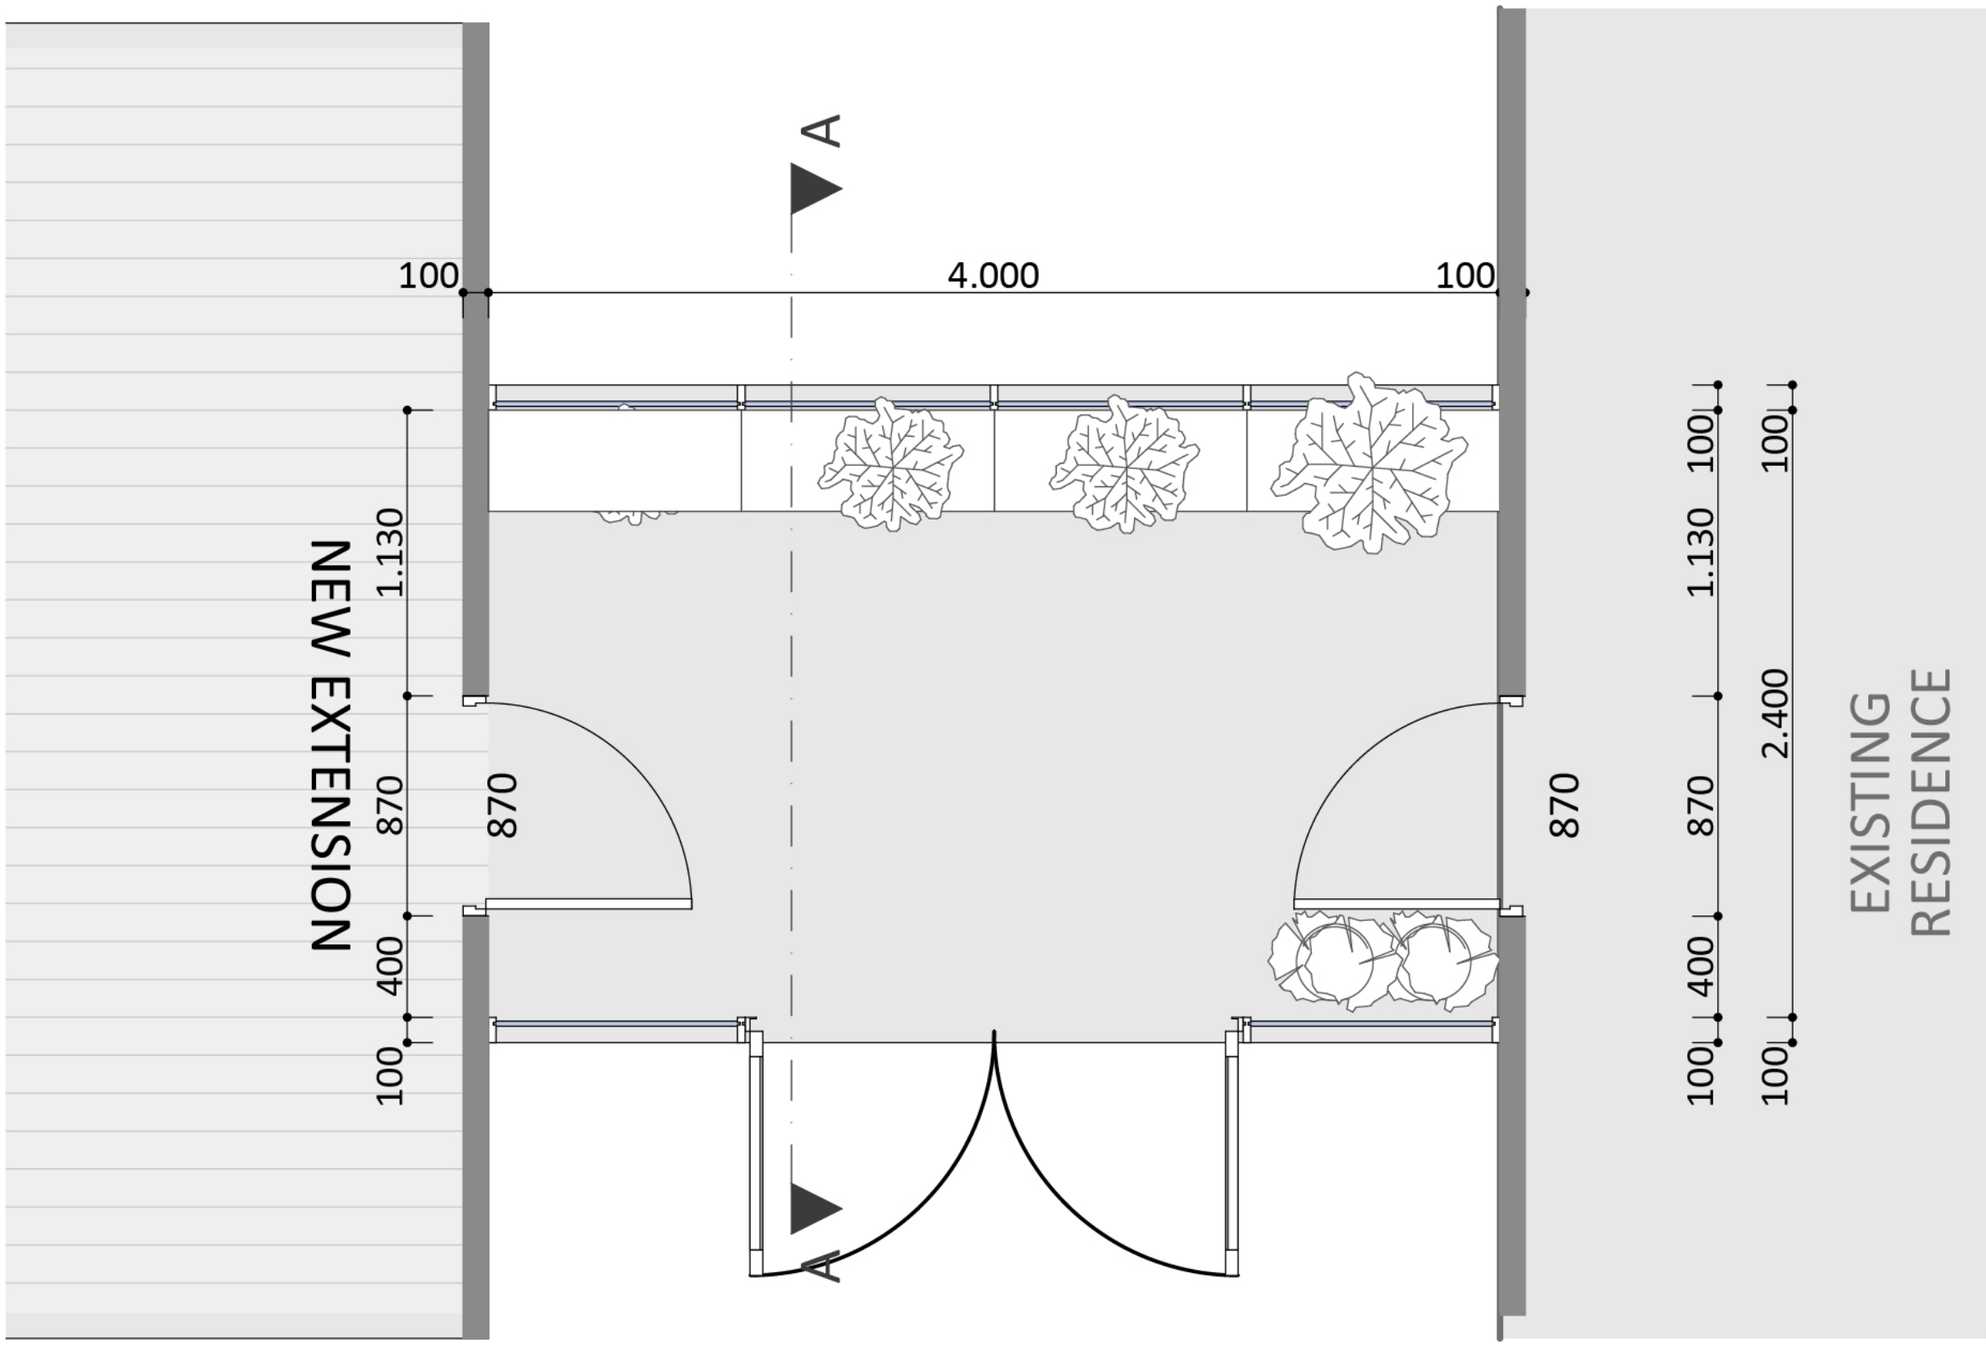

FIXED
PRICE
EXTENSIONS