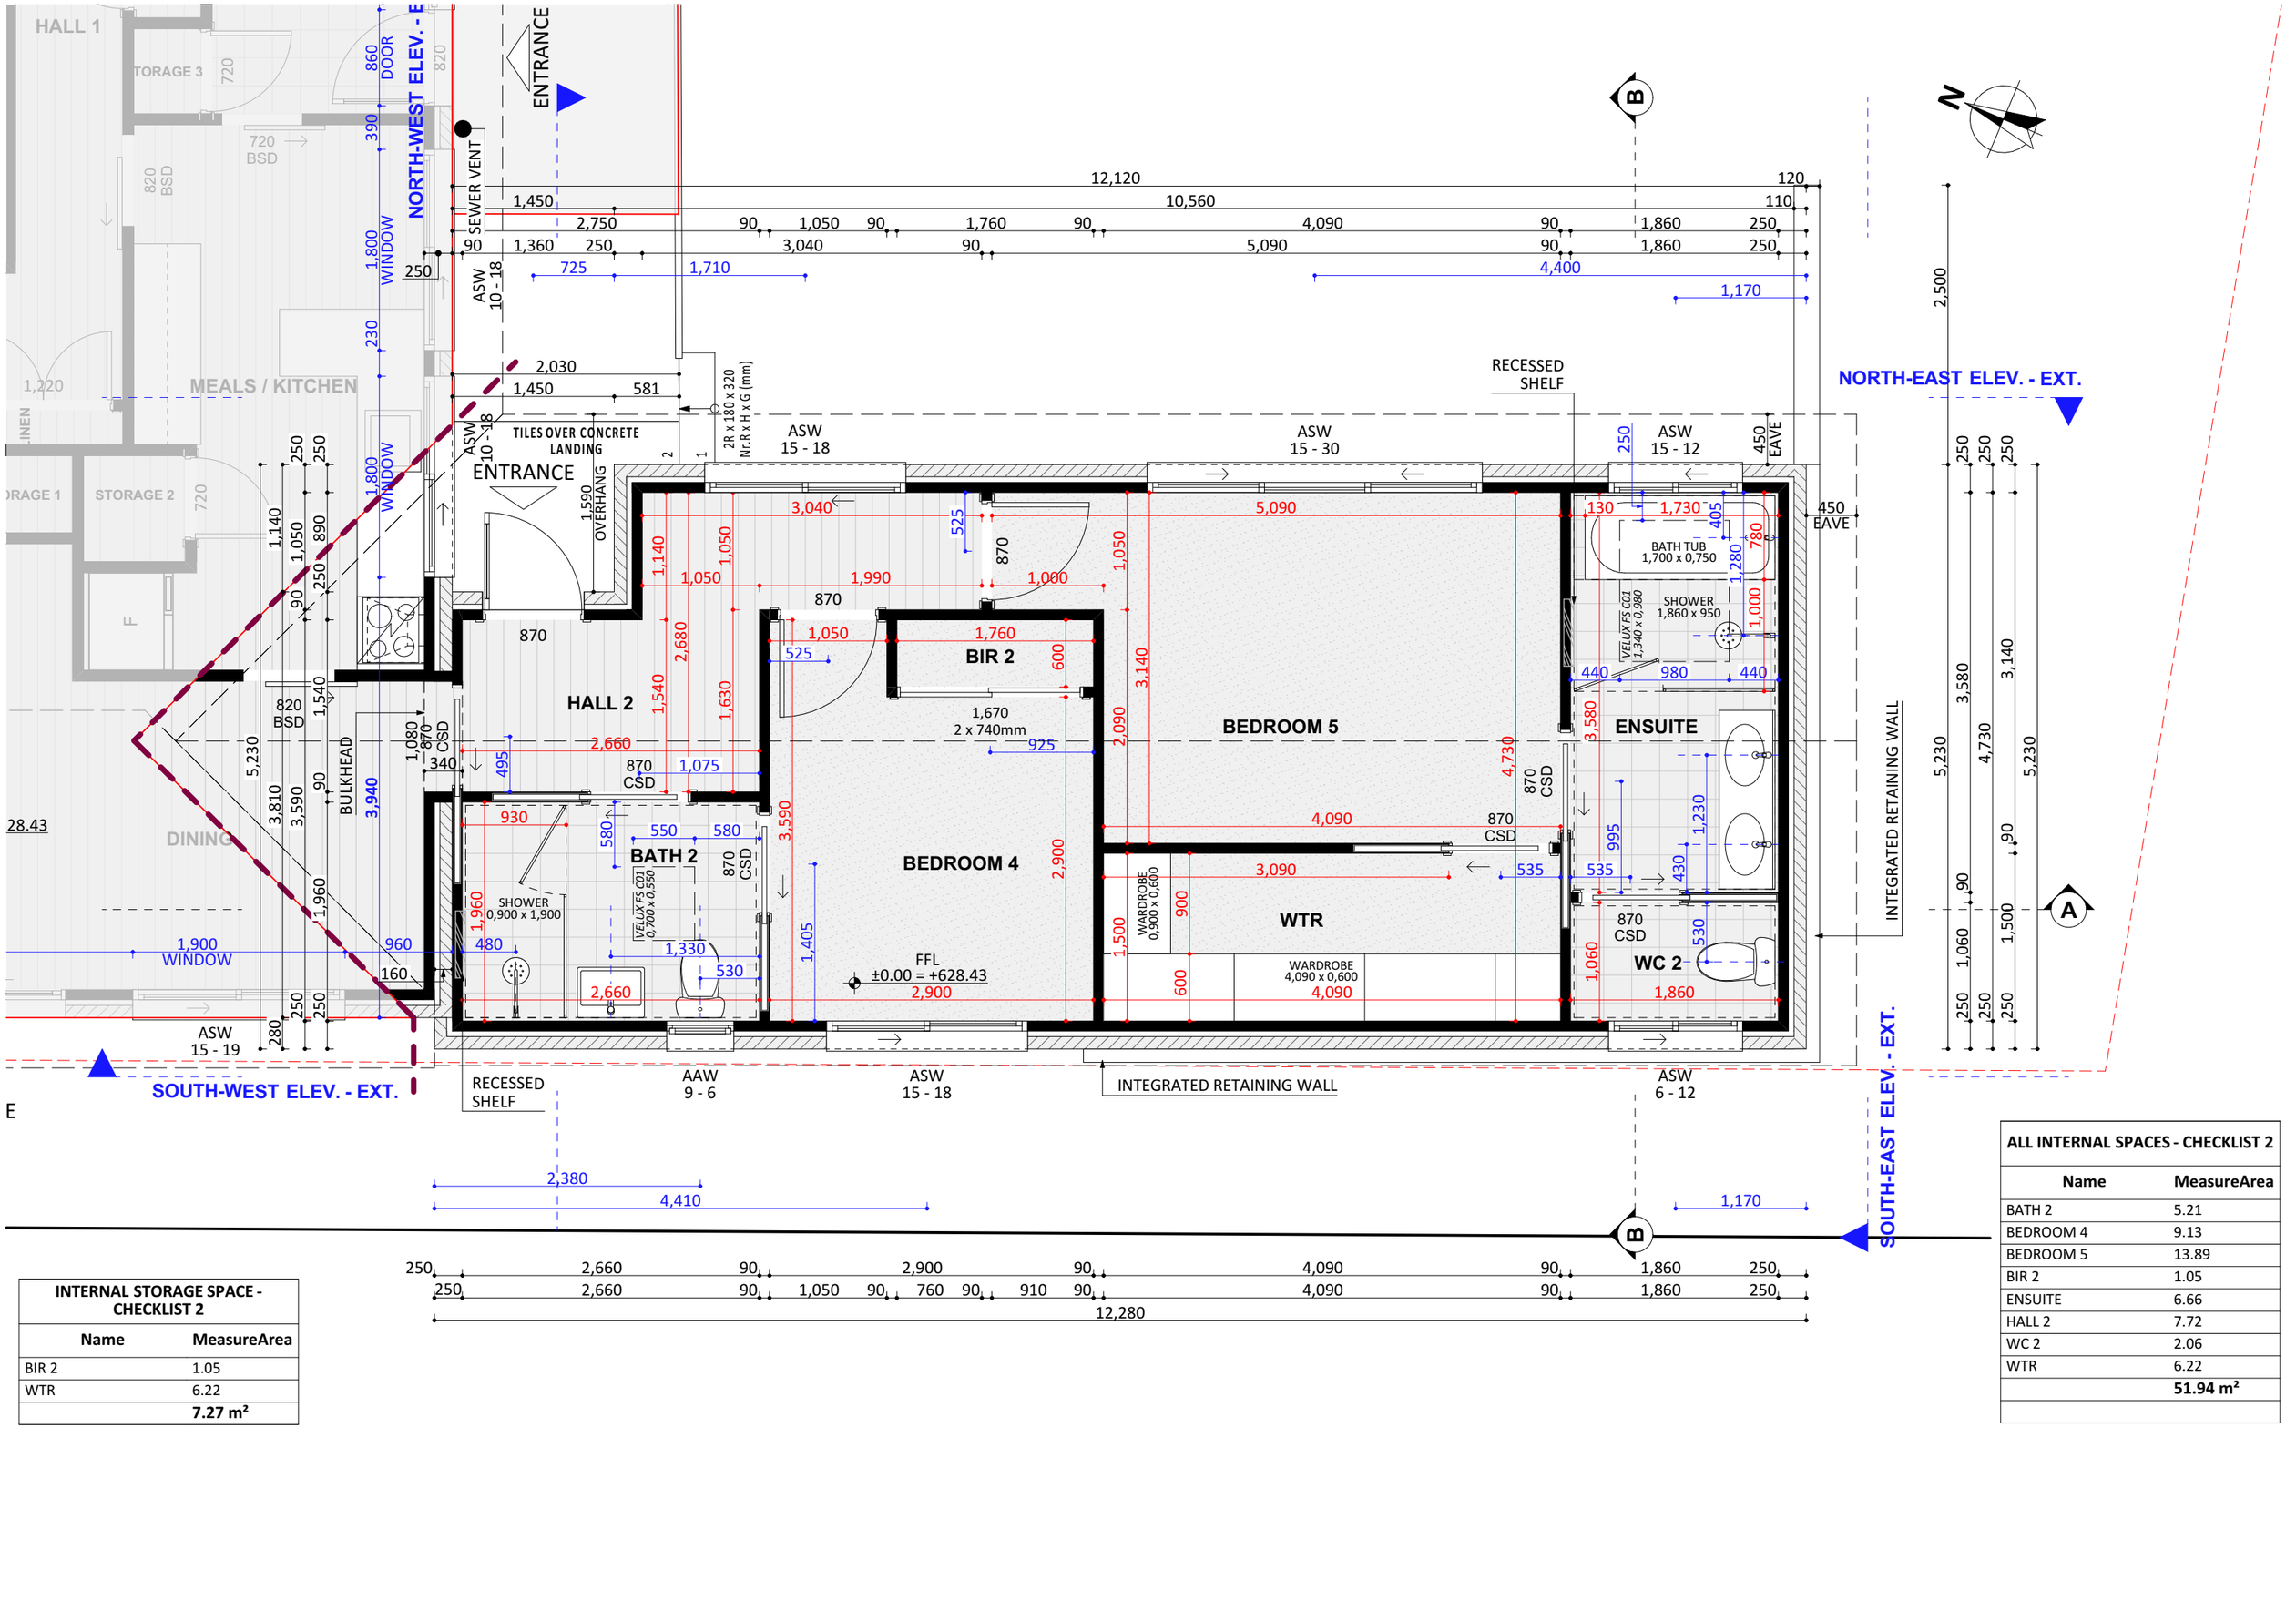


INTERNAL STORAGE SPACE - CHECKLIST 2

Name	MeasureArea
BIR 2	1.05
WTR	6.22
	7.27 m²

ALL INTERNAL SPACES - CHECKLIST 2

Name	MeasureArea
BATH 2	5.21
BEDROOM 4	9.13
BEDROOM 5	13.89
BIR 2	1.05
ENSUITE	6.66
HALL 2	7.72
WC 2	2.06
WTR	6.22
	51.94 m²